




Grundkarta för Svavik 1:26 m.fl.
GRUNDKARTEBETECKNINGAR

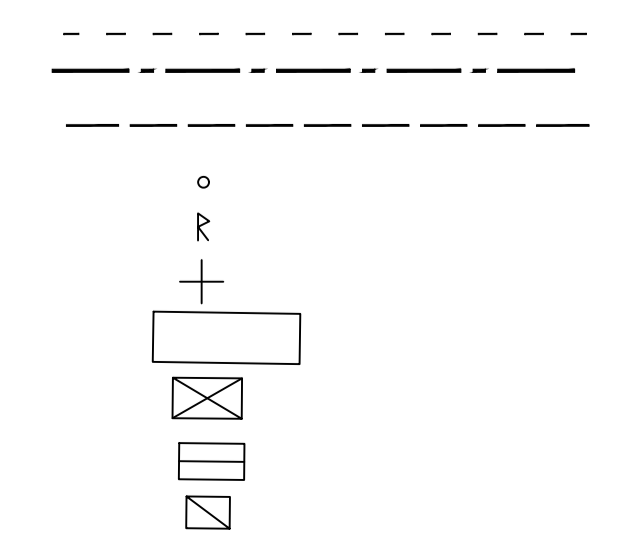


- Annan gräns (Servitut, Ledningsrätt mm)
- Traktgräns/Kvartstraktgräns
- Fastighetsgräns
- Gränspunkt
- Fornlämning
- Rutnät
- Byggnad i allmänhet
- Bostadshus
- Uthus
- Skärmtak

HÖVIK

- S:1
- S:1
- ga:1
- serv1
- Lr1

- Traktnamn/Kvartstraktnamn
- Registernummer
- Samfällighet
- Gemensamhetsanläggning
- Servitut
- Ledningsrätt
- Staket
- Stödmur
- Häck
- Höjdkurvor

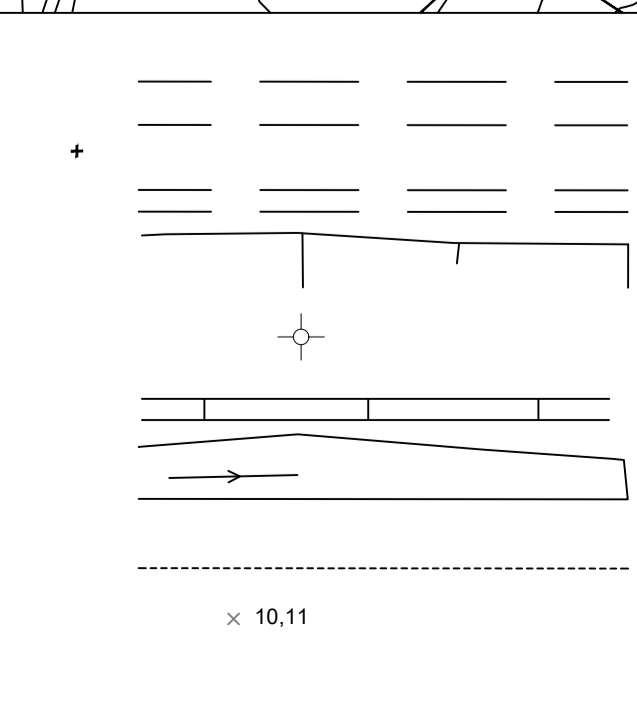

- Väg och körbana
- Gång- och cykelbana mm
- Slänt
- Belysningsstolpe
- Stenmur
- Dike
- Ägoslagsgräns
- Allmän höjdpunkt

UPPLYSNINGAR

Fastighetsskiktets aktualitet: 2023-08-07
 Detaljskiktets aktualitet: 2023-08-07
 Gränser som ej går via gränspunkt har osäkert läge
 Skala 1:1000 /A0
 Koordinatsystem i plan: Sweref 99 12 00
 I höjd: RH 2000
 Standard enligt HMK för innehåll: 2
 Standard enligt HMK för lägesnoggrannhet: 3
 Sara Dannberg, mätningingenjör
 Sofie Besang, mätningingenjör

Upprättad av METRIA
2023-08-09