



TECKENFÖRKLARING

	Befintlig bebyggelse		Allmänt tillgänglig naturmark
	Föreslagen ny bebyggelse		Plantering
	Föreslagen nätstation		Tomtmark
	Föreslagen ny gata		Damm
			Skyddsområde nätstation
			Fornlämningsområde

Till planen hör:

<input type="checkbox"/> Planprogram	<input checked="" type="checkbox"/> Miljökonsekvensbeskrivning	<input type="checkbox"/> Granskningsutlåtande
<input type="checkbox"/> Samrådsredogörelse program	<input checked="" type="checkbox"/> Fastighetsförteckning	<input type="checkbox"/> Gestaltungsprogram
<input type="checkbox"/>	<input checked="" type="checkbox"/> Samrådsredogörelse	<input checked="" type="checkbox"/> Illustration

Illustrationskarta

Detaljplan för Svavik Svavik 1:26 m.fl.



Tjörns kommun	Västra Götalands län	Beslutsdatum	Instans
Granskningshandling		2022-04-12	SBN
		2023-09-23	SBN
Upprättad 2023-09-11		Antagande	
		Laga kraft	
Julia Wilzén Planarkitekt	Job van Eldijk Planarkitekt, Ramboll	SB 2011/102	

Grundkarta för Svavik 1:26 m.fl.
GRUNDKARTEBETECKNINGAR

	Annan gräns (Servitut, Ledningsrätt mm)
	Traktgräns/Kvartstraktgräns
	Fastighetsgräns
	Gränspunkt
	Fornlämning
	Rutnät
	Byggnad i allmänhet
	Bostadshus
	Uthus
	Skärmtak

HÖVIK

	5:1
	s:1
	ga:1
	serv:1
	Lr:1

Traktnamn/Kvartstraktnamn


	Registernummer
	Samfällighet
	Gemensamhetsanläggning
	Servitut
	Ledningsrätt
	Slaket
	Stödmur
	Häck
	Höjdpunkter

Väg och körbana

	Gång- och cykelbana mm
	Slänt
	Belysningsstolpe
	Stenmur
	Dike
	Ägoslagsgräns
	Allmän höjdpunkt

UPPLYSNINGAR

Fastighetsskiktets aktualitet: 2023-08-07
 Detaljskiktets aktualitet: 2023-08-07
 Gränser som ej går via gränspunkt har osäkert läge
 Skala 1:1000 /A0
 Koordinatsystem i plan: Sweref 99 12 00
 I höjd: RH 2000
 Standard enligt HMK för innehåll: 2
 Standard enligt HMK för lägesnoggrannhet: 3
 Sara Dannberg, mättningsingenjör
 Sofie Besang, mättningsingenjör

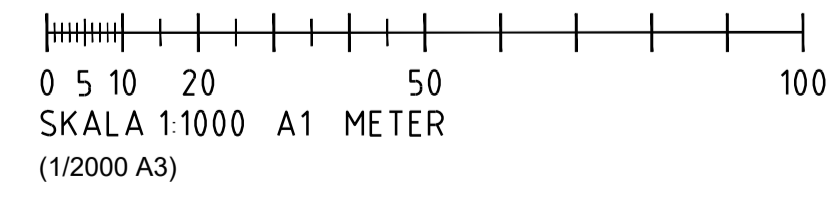

Karta ritad av Olga Rolf, Ramboll