
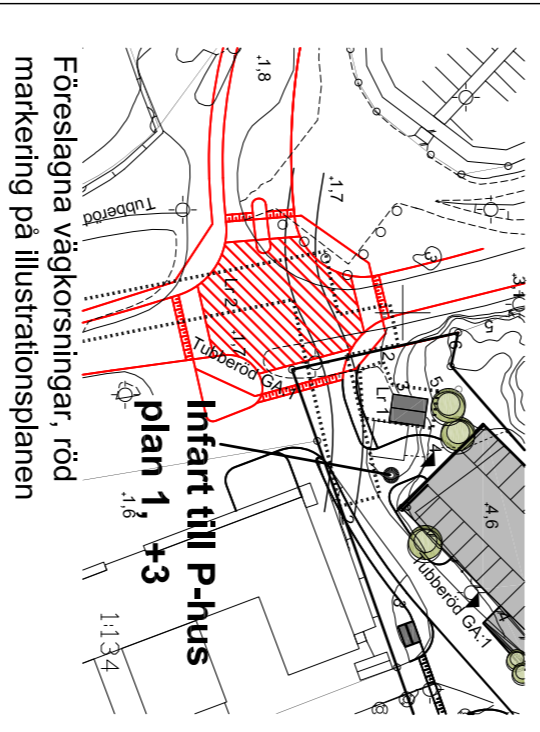
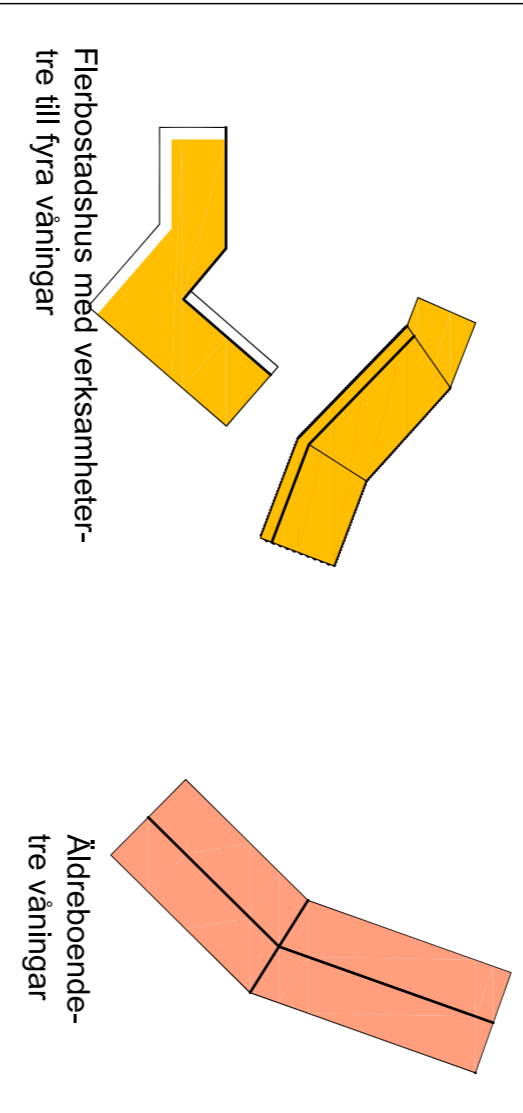
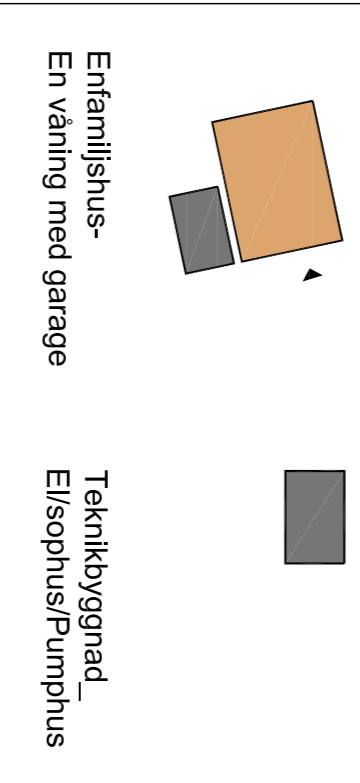


## TECKENFÖRKLARING

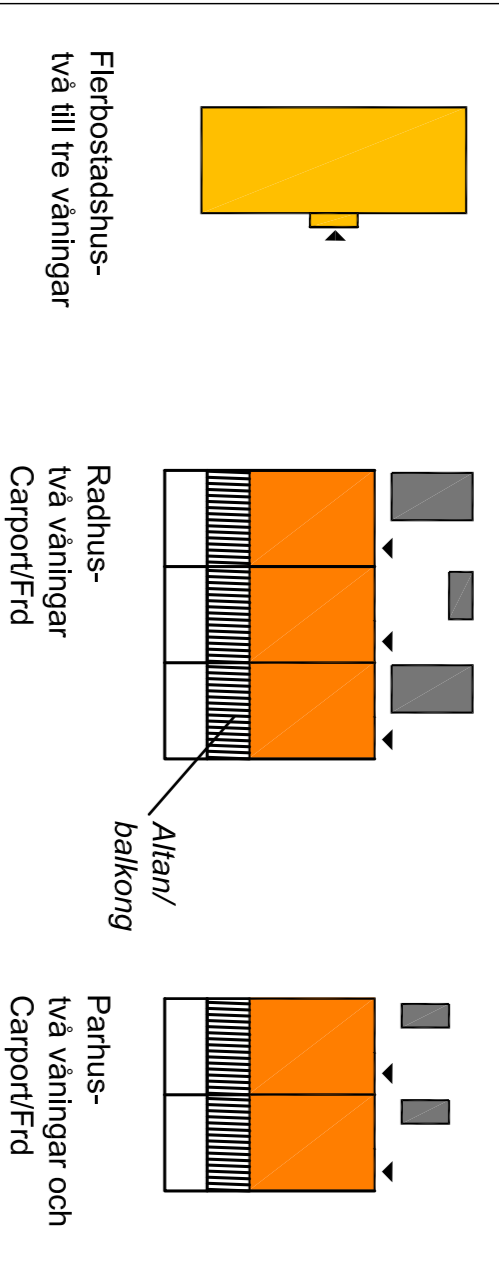


+0 = plushöjd  
 III = antal våningar

**BESLUT:** INSTANS: DATUM:  
 Uppdrag KS 080616  
 Program samråd SBN AU 090323  
 Samråd SBN AU 091130  
 Utställning SBN 140305  
 Antagande SBN

Uställingshandling  
 ILLUSTRATIONSPLANPLAN

DEL AV  
 NÖTSÄTER 1:311,  
 DUNKAVLEMYREN

Upprättad av Tjörns kommun 2014-03-05  
 Asa Jönsson  
 Handläggande planarkitekt  
 Skala 1:1000 (A1) och 1:2000 (A3)

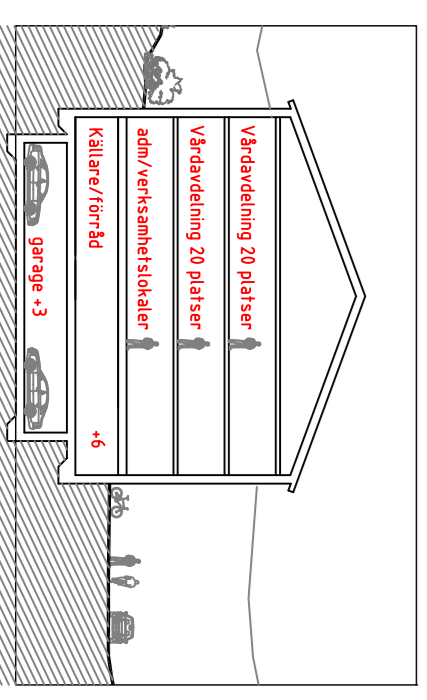

Sektion A-A

Illustrationsplanen visar ett förslag på byggnation, området kan byggas på olika sätt inom ramen för detaljplanens bestämmelser