


ÖVRIGT
 KOPPNANSYSTEM: GÖTEBORG
 HÖLDSYSTEM: RH 00
 BETECKNINGAR
 FÖR GEOTEKNISKA BETECKNINGAR: SE
 WWW.SGF.NET

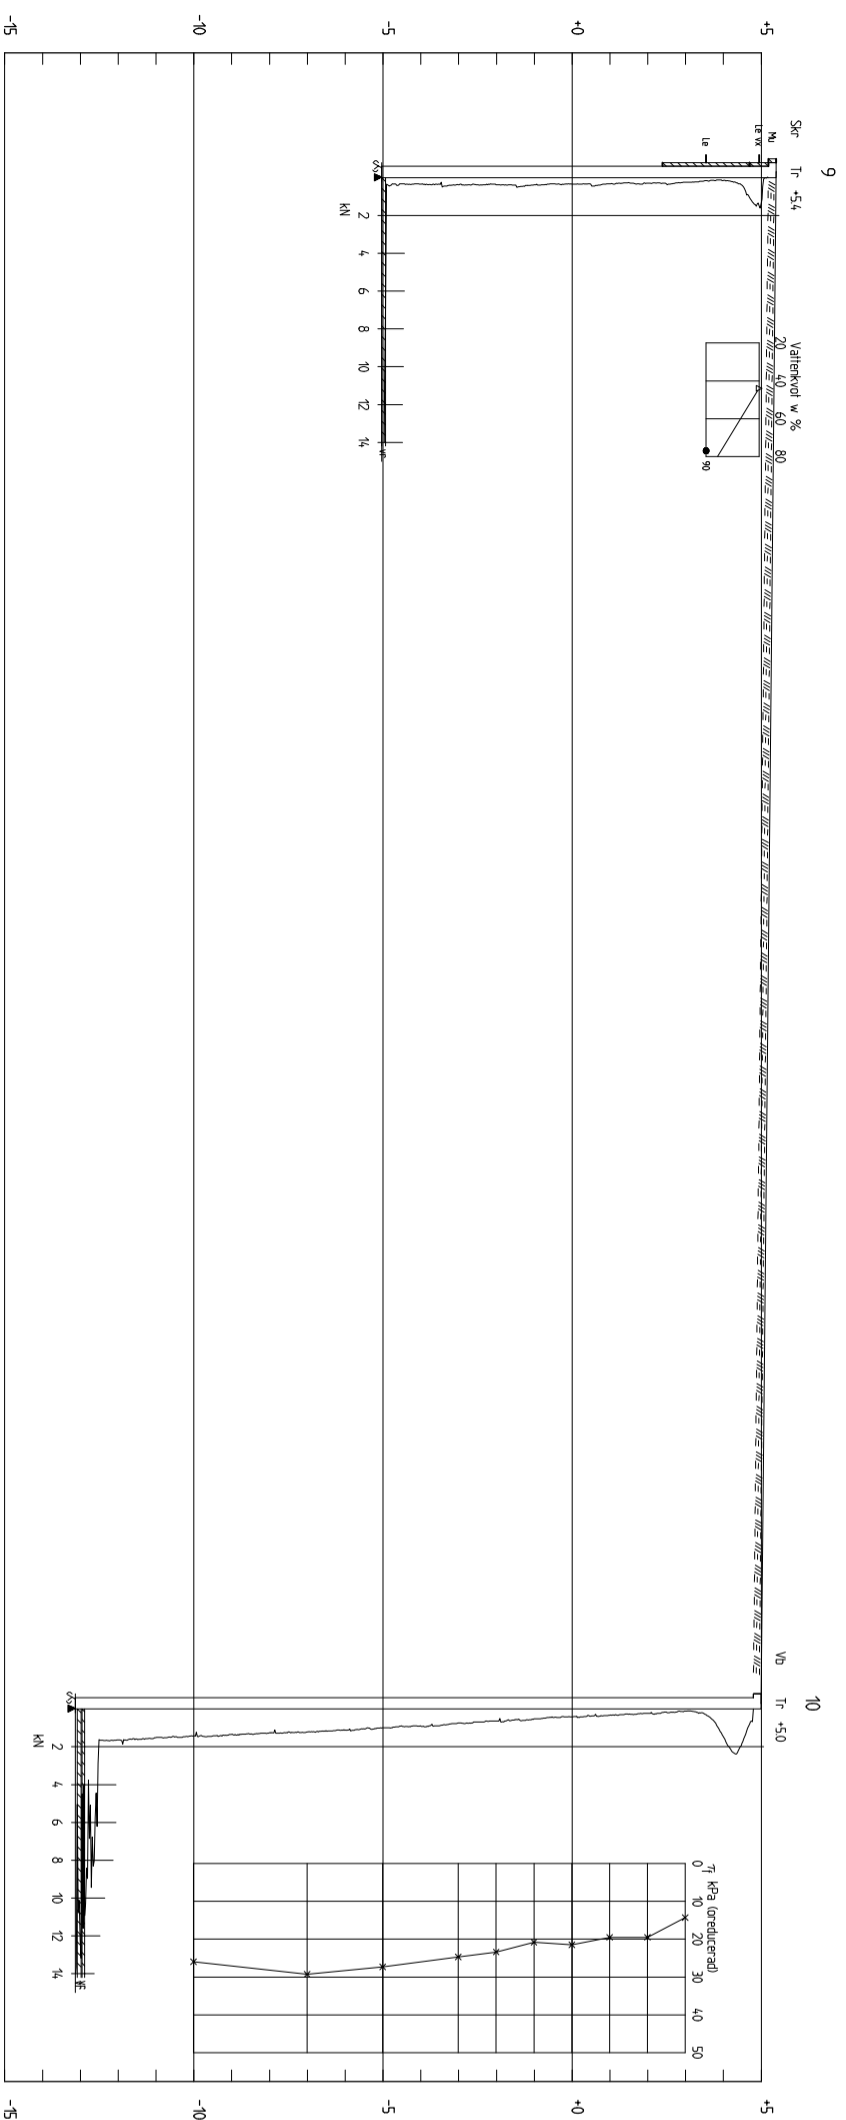

SEKTION D-D
 H 1:100 L 1:200

BET	ANT	ANORDNING AVSÄR	DATUM	SKALA

WALLHAMNBOLAGEN AB

Norconsult

Norconsult AB
 Box 8774, 402 76 Göteborg
 Tel: 031-50 70 00
 www.norconsult.se

PROJEKT NR: 101 16 83
 BYGGANLÄGGNING: T. BAKKJÄRAN
 ANSÖKAN: M LINDSTRÖM

2009-03-18

TJÖRNS KOMMUN
 UTVECKLING AV INDUSTRIOMRÅDE, WALLHAMN
 GEOTEKNISK UNDERSÖKNING
 SEKTION D-D

SKALA: 1:100
 RITNING: G 303