


SEKTION B-B  
 H 1: 100 L 1: 200

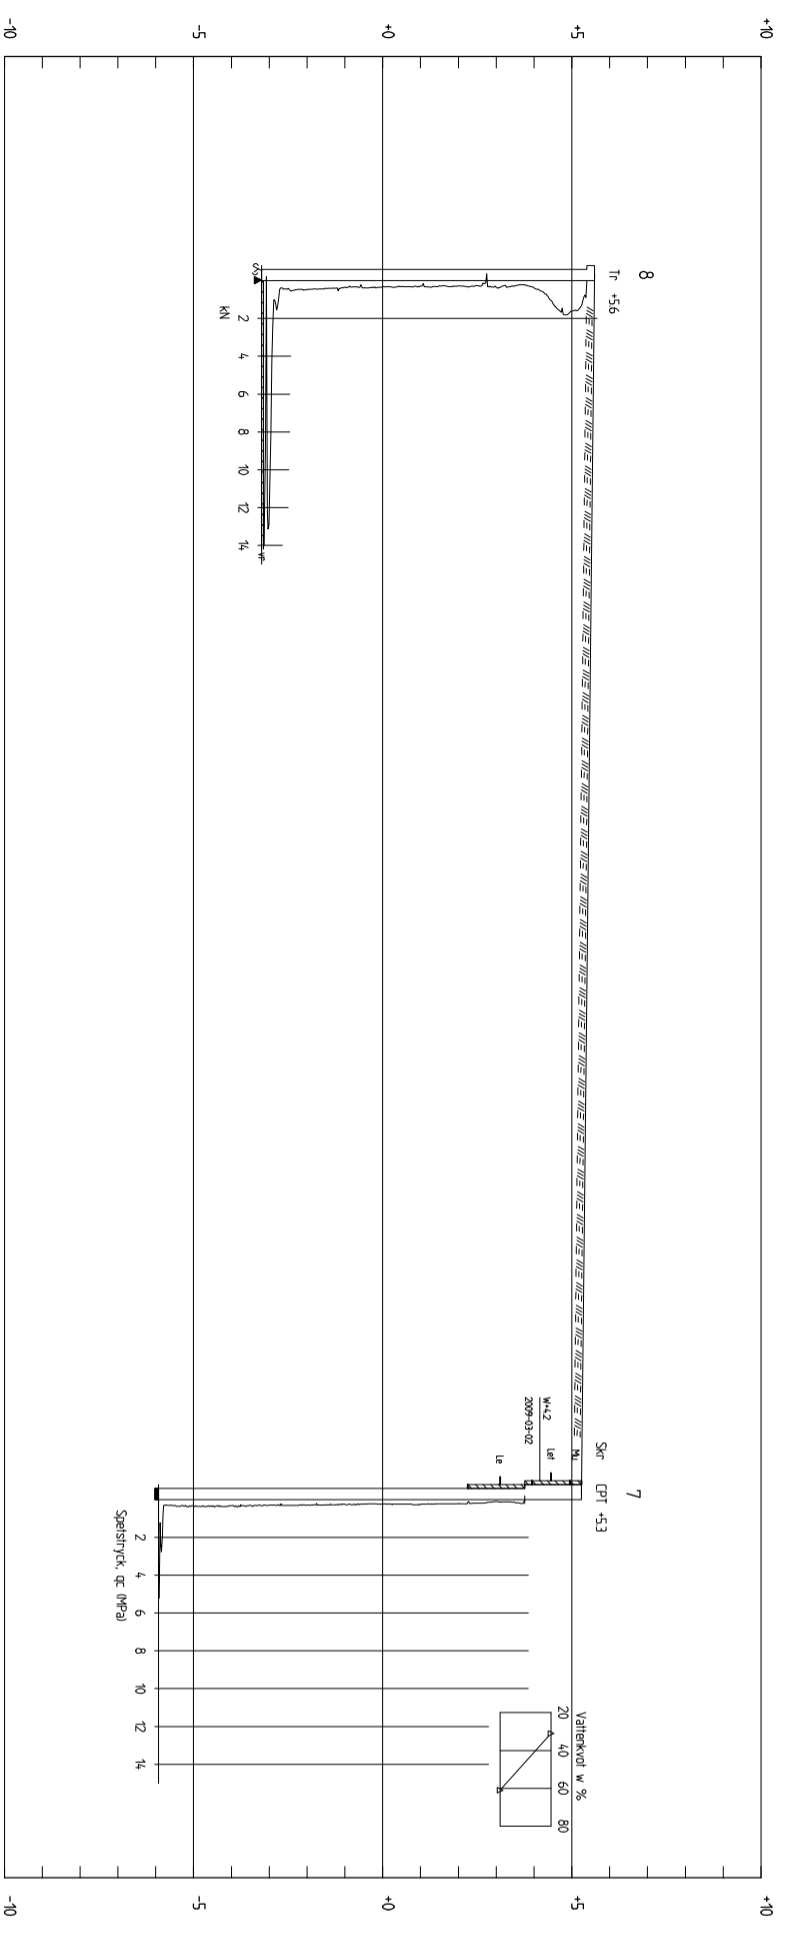

SEKTION C-C  
 H 1: 100 L 1: 200

BET	ANV	ANORDNING AVSERN	DATUM	SKALA
				G 302
<b>Norconsult</b>				
Norconsult AB Box 8774, 402 76 Göteborg Tfn 031-50 70 00 www.norconsult.se				
PROJEKT NR: 2009-03-18 FÖRORDNING NR: 101 16 83 ANSÖKAN: T. BACKMAN UPPDRAGSLEDARE: M. LINDSTRÖM				
TJÖRNS KOMMUN UTVECKLING AV INDUSTRIOMRÅDE, WALLHAMN GEOTEKNISK UNDERSÖKNING SEKTION B-B OCH C-C				
SKALA: L200 H100 (A)				