



- FÖRKLARING
- FÖRESLAGEN VATTENLEDNING
 - FÖRESLAGEN SPILLVATTENLEDNING
 - FÖRESLAGEN DAGVATTENLEDNING
 - FÖRESLAGEN TRYCKAVLOPPSLEDNING
 - FÖRESLAGEN SERVISANSLUTNING
 - AVLOPPSPUMPSTATION
 - DAGVATTENMAGASIN
 - ~ ÖPPNA DIKEN
 - BEF. VATTENLEDNING
 - BEF. SPILLVATTENLEDNING
 - BEF. DAGVATTENLEDNING
 - BEF. TRYCKAVLOPPSLEDNING

ANM
 PUMPSTATIONERNA 2, 5 OCH 6 KOMMER ATT UTFÖRAS SOM SK VILLASTATIONER OCH BÖR SÅ BETRAKTAS MED HÄNSYN TILL DRIFT OCH UNDERHÅLL.
 PUMPSTATIONERNA 2, 5 OCH 6 KOMMER ATT FÖRSES MED SEPARATA TRYCKLEDNINGAR, FÖR ATT OPTIMERA DRIFTSÄKERHETEN. PUMPEN I EN VILLASTATION VÄGER MAX CA 30 KG OCH KAN ENKELT BYTAS UT OCH TRANSPORTERAS MED EN TROLLYÄNDRNING.
 PUMPSTATION 4 KOMMER ATT FÖRSES MED DUBBLA PUMPARRANGEMANG OCH PUMPAR MED STÖRRE KAPACITET. EN ANGÖRING ANLÄGGS FRÅN VÄNDPLANEN (NIVÅ CA +28.0 M) OCH NER TILL PUMPSTATIONEN (NIVÅ CA +26.5 M). MAXIMALA LUTNINGEN UPPGÅR TILL CA 10%.


ÖVRIGT UNDERHÅLL AV VA-ANLÄGGNINGEN, EV BYTE AV SERVISVENTILER, RENGÖRING AV BRUNNAR MM, BÖR KUNNA SKE MED SMÅ ENTREPRENADMASKINER, DÄR EV SKADOR PÅ MARKEN INOM DEN ENSKILDA FASTIGHETEN, BÖR KUNNA ÅTERSTÄLLAS UTAN BESTÄNDE SKADOR.
 VA-LEDNINGARNA PLACERAS INOM UTFYLLNADEN PÅ BAKSIDAN AV HUSEN, SOM FASTIGHETSÄGAREN MED STOR SANNOLIKHET KOMMER ATT UTFÖRA, FÖR ATT ERHÅLLA EN PLAN YTA PÅ TOMTEN.

DAGVATTENMAGASINEN KOMMER ATT UTFÖRAS SOM HÅLRUMSMAGASIN I SPRÄNGSTENSFYLLNING, MED BALANSERADE IN- OCH UTLOPP, FÖR FÖRDRÖJNING AV ETT SK 10-ÅRS REGN. DVS ATT OMRÅDEN NEDSTRÖMS PLANOMRÅDET EJ KOMMER ATT BELASTAS UTÖVER VAD NATURMARKEN AVGER IDAG.

2010-03-17 /ex.2
 2010-03-17
 2009-09-29

BET	ANT	ÄNDRINGEN AVSER	SIGN	DATUM
UTREDNING				
MYGGENÄS GÅRD MYGGENÄS GÅRD 55 471 72 HJÄLTEBY				
MYGGENÄS GÅRD GATOR OCH VA-ANLÄGGNINGAR				
BBK TEKNIK & MILJÖKONSULTER KUNGSÖGATAN 1 (3:e VÅN Gallionen) BOX 124 UDDEVALLA TELEFON 0622-946 70 451 16 UDDEVALLA FAX 0622-946 79				
UPPDRAG NR 9053	RITAD / KONSTRUERAD AV CD	HANDLÄGGARE T. JOHANSSON		
DATUM 2010-	ANSVARIG			
PLAN GATOR OCH VA-ANLÄGGNINGAR				
SKALA A1 1:1000	NUMMER M1	1 BET		

ANM.
MÅTTEN ÄR ENDAST EXEMPEL
PÅ FÖRHÅLLANDEN

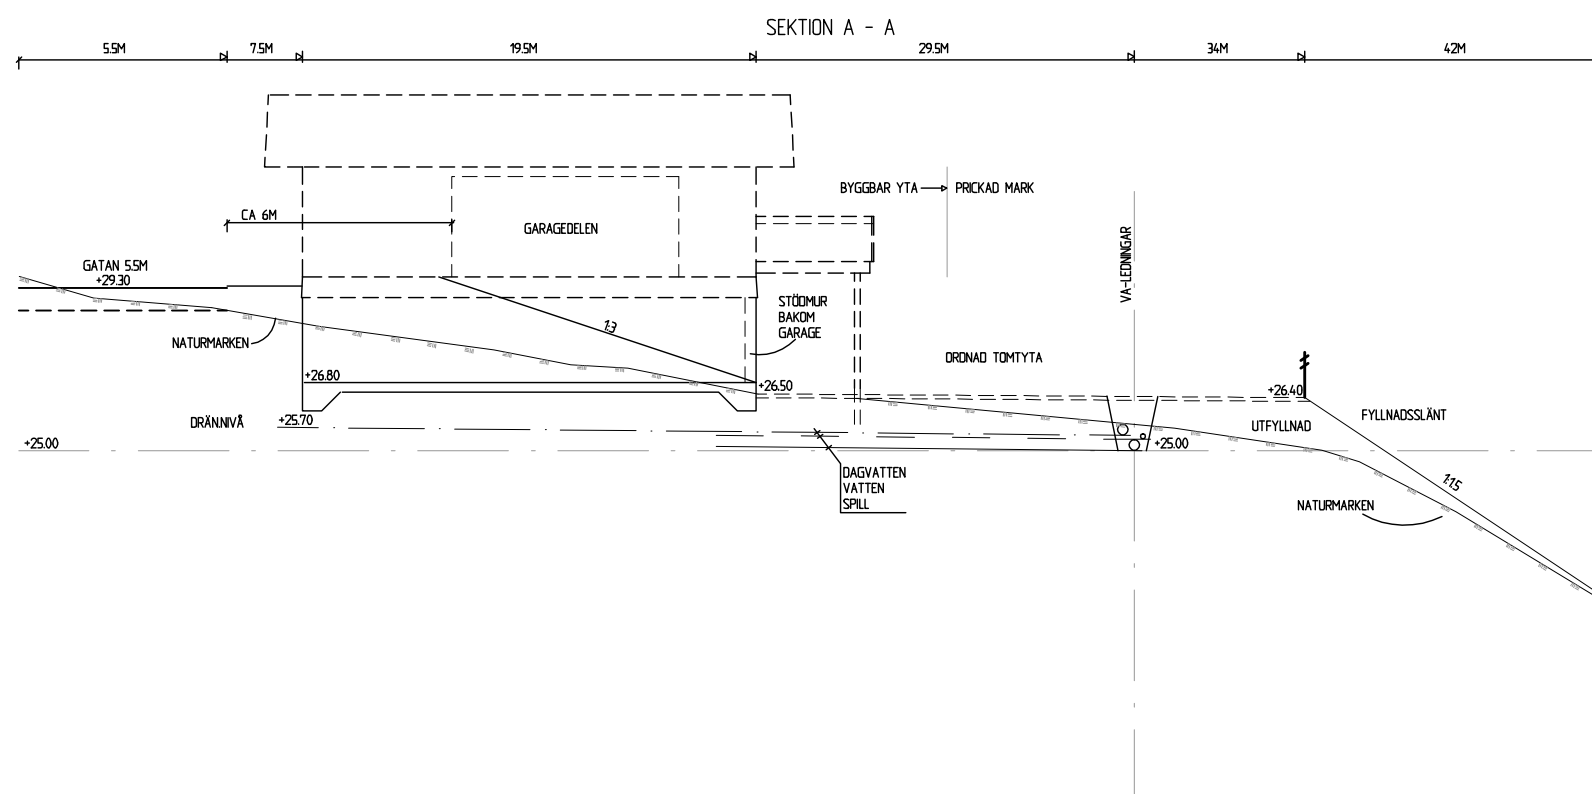

2010-03-17

BET	ANT	ÄNDRINGEN AVSER	SIGN	DATUM
-----	-----	-----------------	------	-------

UTREDNING

MYGGENÄS GÅRD

MYGGENÄS GÅRD 55
471 72 HJÄLTEBY

MYGGENÄS GÅRD

GATOR OCH VA-ANLÄGGNINGAR

BBK

TEKNIK & MILJÖKONSULTER

KUNGSGATAN 1 (3:e vån Gallionen)
BOX 124 TELEFON 0522-946 70
451 16 UDDEVALLA FAX 0522-946 79

UPPDRAG NR 9053	RITAD / KONSTRUERAD AV CD	HANDLÄGGARE T. JOHANSSON
DATUM 2010-	ANSVARIG	

TYPSEKTION

SKALA A3 1:200	NUMMER M2	BET
-------------------	--------------	-----