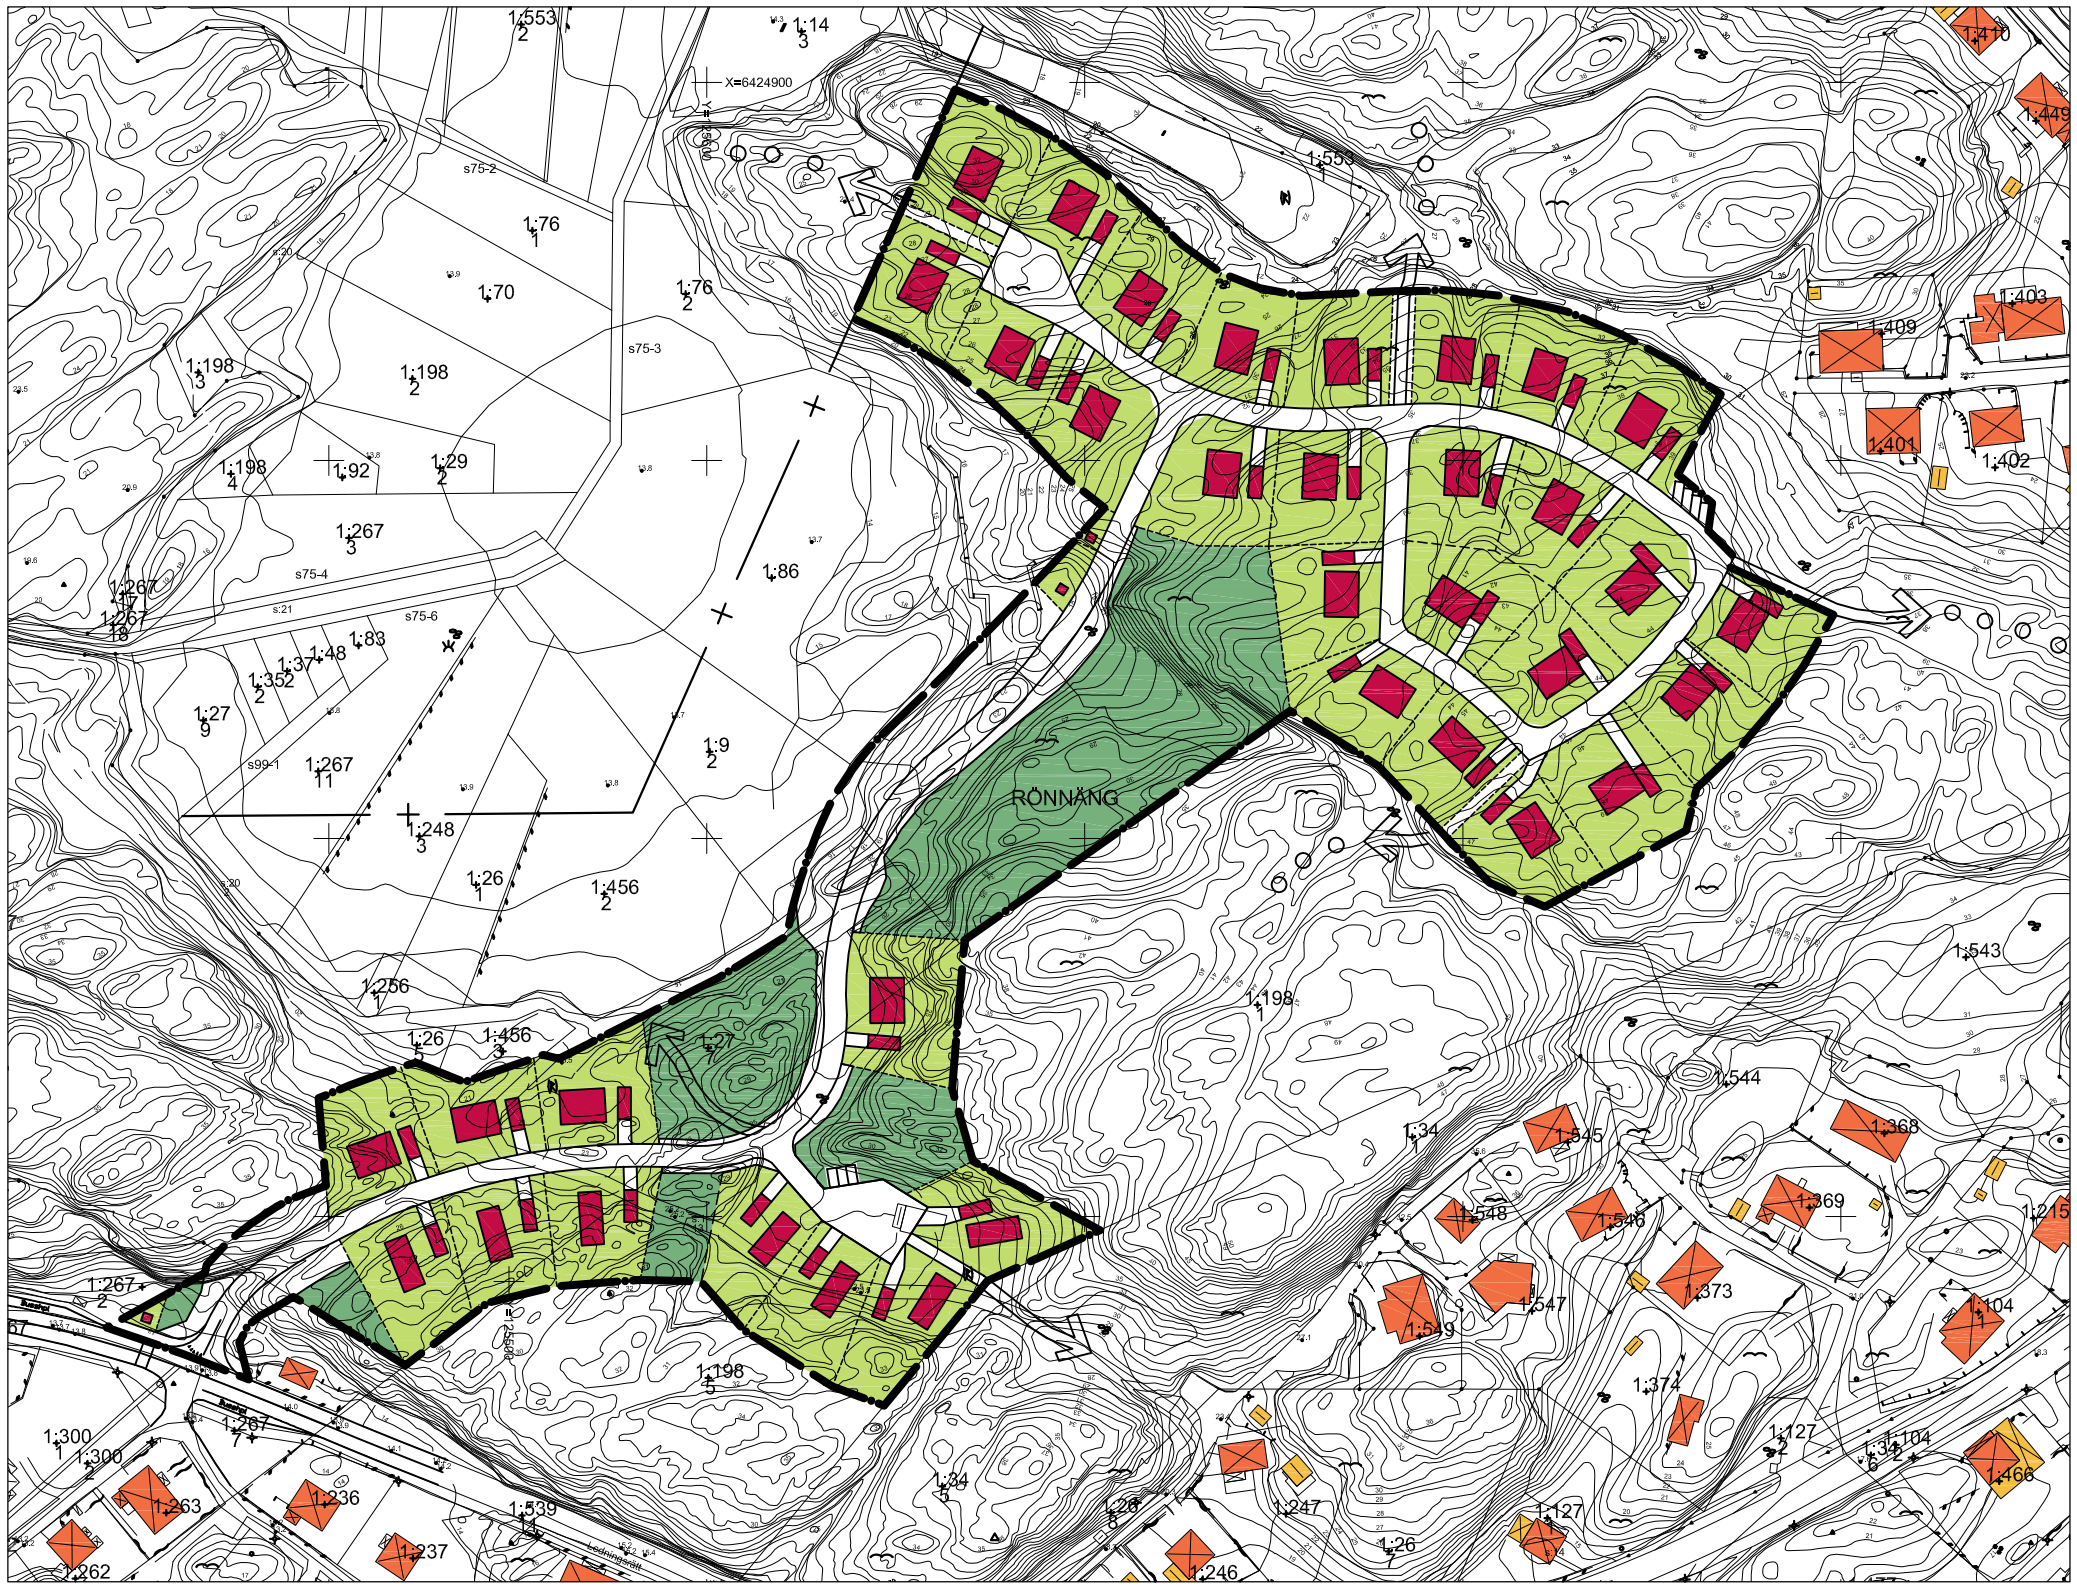

FÖRKLARINGAR

- Planområdesgräns
- Naturmark
- Föreslagna nya bostäder
- Befintliga byggnader
- Befintliga uthus
- Föreslagen gata
- Föreslagen tomtgräns
- Föreslagen gångpassage

LOKALGATA - PRINCIPUTFORMNING

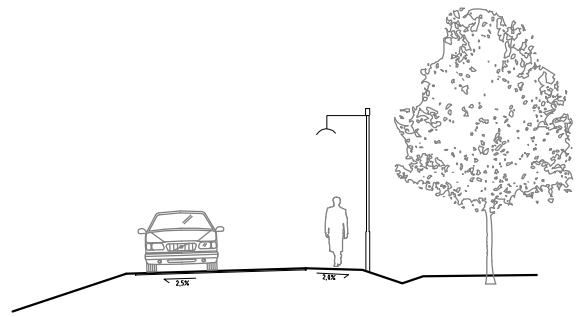

Körbana	Gc-väg
4,5 m	1,5 m
Vägområde 6,0 m	

GRUNDKARTEBETECKNINGAR

- Traktgräns/Kvartertraktgräns
- Fastighetsgräns
- Annan gräns (Ledningsrätt mm)
- RÖNNÄNG — Traktnamn/Kvarterstraktnamn
- 1:267 — Registernummer
- s — Samfällighet
- ga — Gemensamhetsanläggning
- Gränspunkt
- 351707 — Polygonpunkt
- Rutnät
- Byggnad i allmänhet
- Bostadshus
- Uthus
- Transformatorbyggnad
- Skärmtak
- Väg och körbana
- Gång- och cykelbana mm
- Stänt
- Belysningsstolpe
- Dike
- Ägoslagsgräns
- Åker, odlad öppen mark
- Ängs-, hag eller betesmark
- Barr- resp. lövskog
- Berg i dagen
- Staket
- Stödmur
- Häck
- Höjdkurvor, säkra och osäkra
- 2.2 — Höjdpunkt

Grundkartan upprättad av METRIA

UPPLYSNINGAR

Fastighetsskiktets aktualitet: 2012-10-08
Gränser som inte går via gränspunkt är osäkra

Detaljskiktets aktualitet: 2012-10-12

Koordinatsystem i plan: Sweref 99 12 00
I höjd: RH 2000
Standard enligt HMK för innehåll: 2
Standard enligt HMK för lägesnoggrannhet: 3

Patrik Lindkvist, ingenjör

Illustrationen visar ett av flera möjliga sätt att bebygga området

Kartskala 1:1000 (A1)

0 10 50 100m

Ritning i A 3-format
Skala 1:2000

ANTAGANDEHANDLING

Antagandehandlingarna består av:

- planbeskrivning
- plankarta med bestämmelser
- illustrationskarta
- grundkarta
- genomförandebeskrivning
- fastighetsförteckning
- utlåtande
- behovsbedömning
- arkeologisk undersökning
- gatubyggnadsutredning
- geoteknisk utredning
- naturinventering
- VA-och dagvattenutredning
- antikvariskt utlåtande
- PM bullerutredning

Detaljplan för
Rönnäng 1:553 m fl
Bostäder på Skalåsberget

Tjörns kommun, Västra Götalands län

Upprättad 2013-11-21

Elisabet Ejeborn
Handläggande planarkitekt

Hans Jönsson
Exark arkitektkontor

ILLUSTRATION