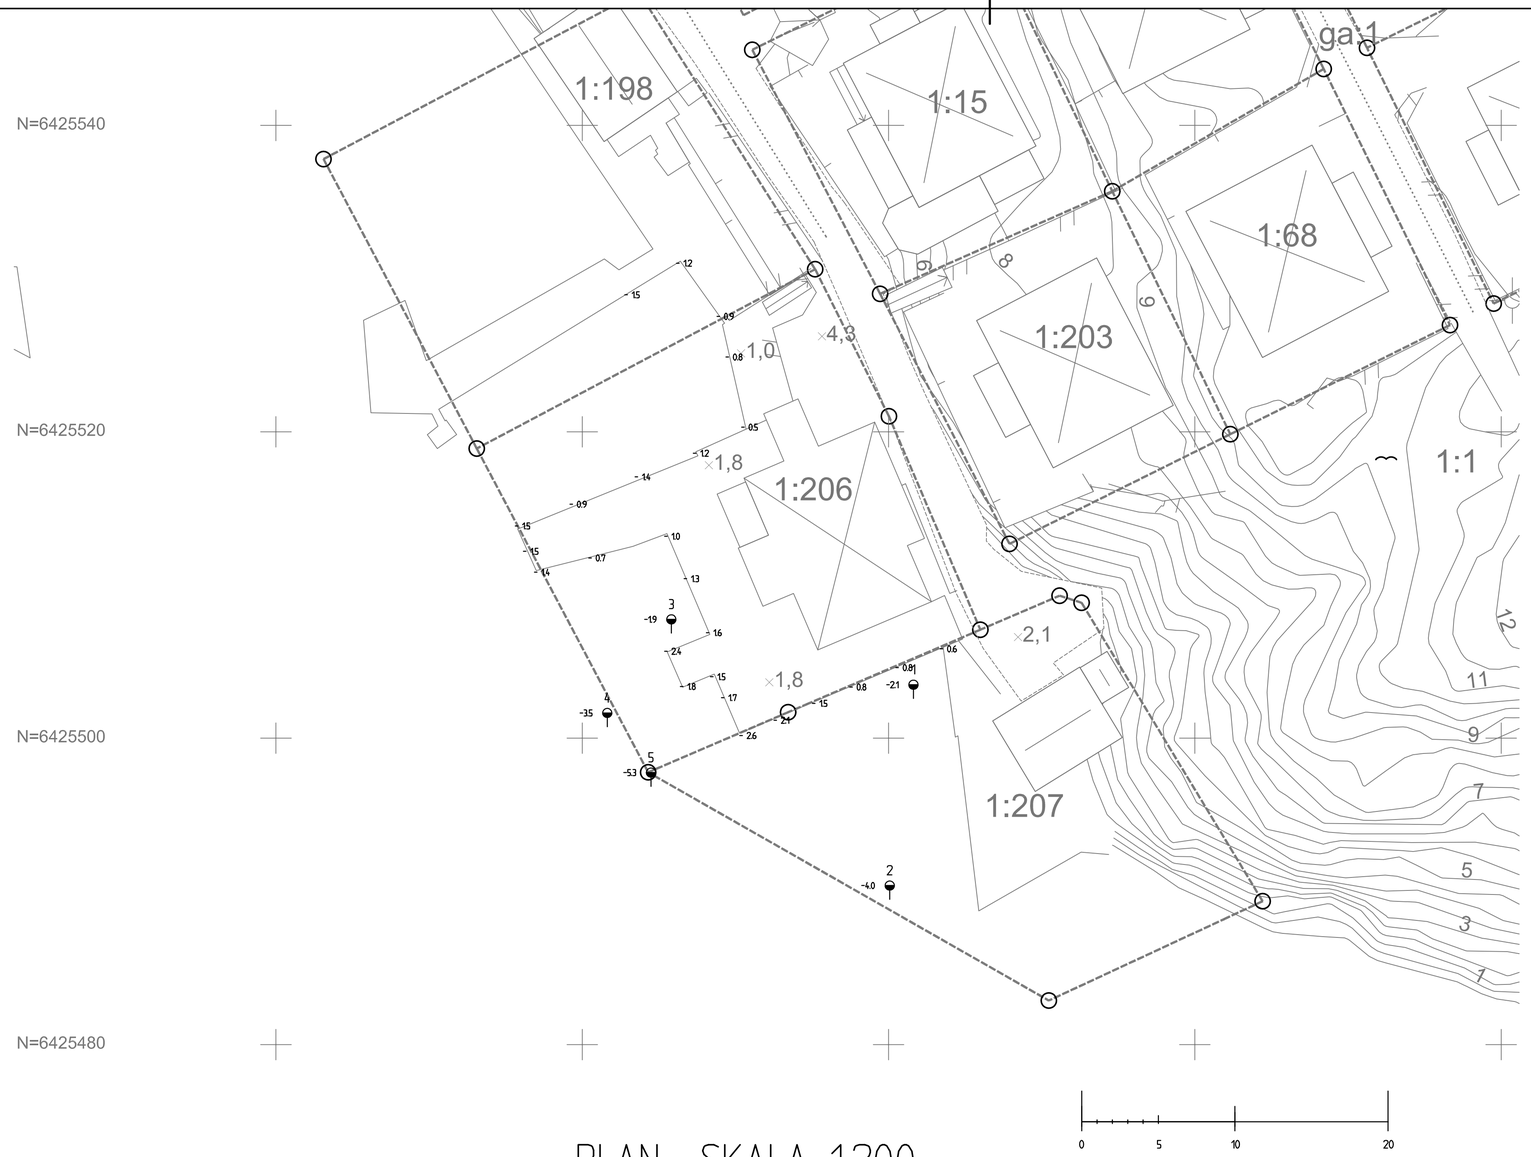

PLAN SKALA 1:200

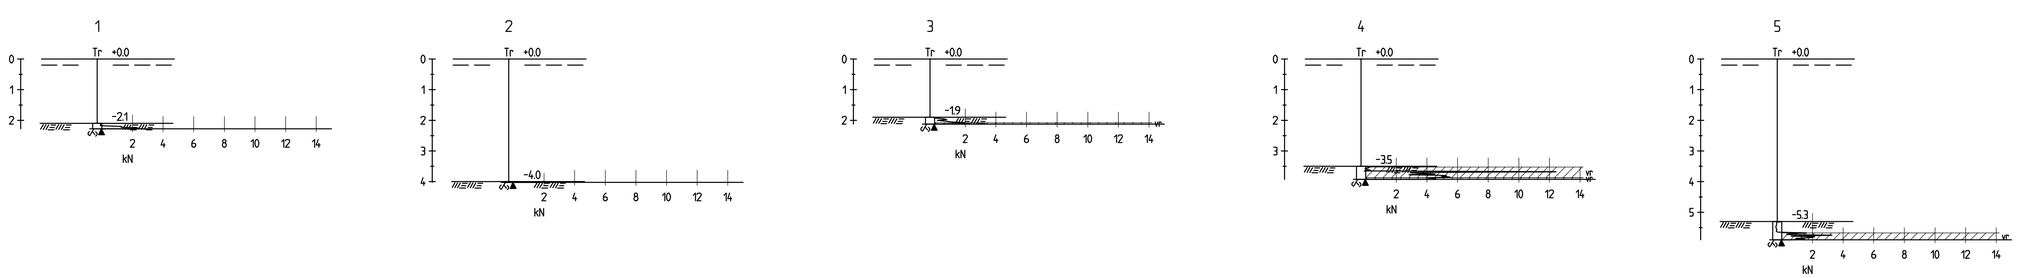

SEKTION SKALA 1:100

SYMBOLER OCH BETECKNINGAR

SGF/BGS BETECKNINGSSYSTEM. Se www.sgf.net

KOORDINATSYSTEM

I PLAN: SWEREF 99 12 00

I HÖJD: RH 2000

FÖRKLARINGAR

RITNINGEN GÄLLER ENDAST GEOTEKNISK INFORMATION

BET	ANT	ÄNDRINGEN AVSER	SIGN	DATUM

KOHOLMEN 1:206

TJÖRNS KOMMUN
DETALJPLAN

TJÖRNS KOMMUN
471 80 SKÄRHAMN
0304-67 90 00

bohusgeo
Bohusgeo AB
Bastiongatan 26, 451 50 UDDEVALLA TEL. 0522-946 50
www.bohusgeo.se

UPPDRAGSNR	RITAD
19055	I STRID
DATUM	HANDLÄGGARE
2019-08-25	D LINDBERG
GRANSKAD	UPPDRAGSANSVARIG
DP	DANIEL LINDBERG

GEOTEKNISK UNDERSÖKNING
PLAN OCH SEKTION

SKALA (FORMAT)	RITNINGSNR	BET
P 1:200, S 1:100 (A1)	G101	